DEPURADORA PARA 8.000 M^3/DIA. 4 FASES EN HORIZONTAL MÁS HUMEDAL

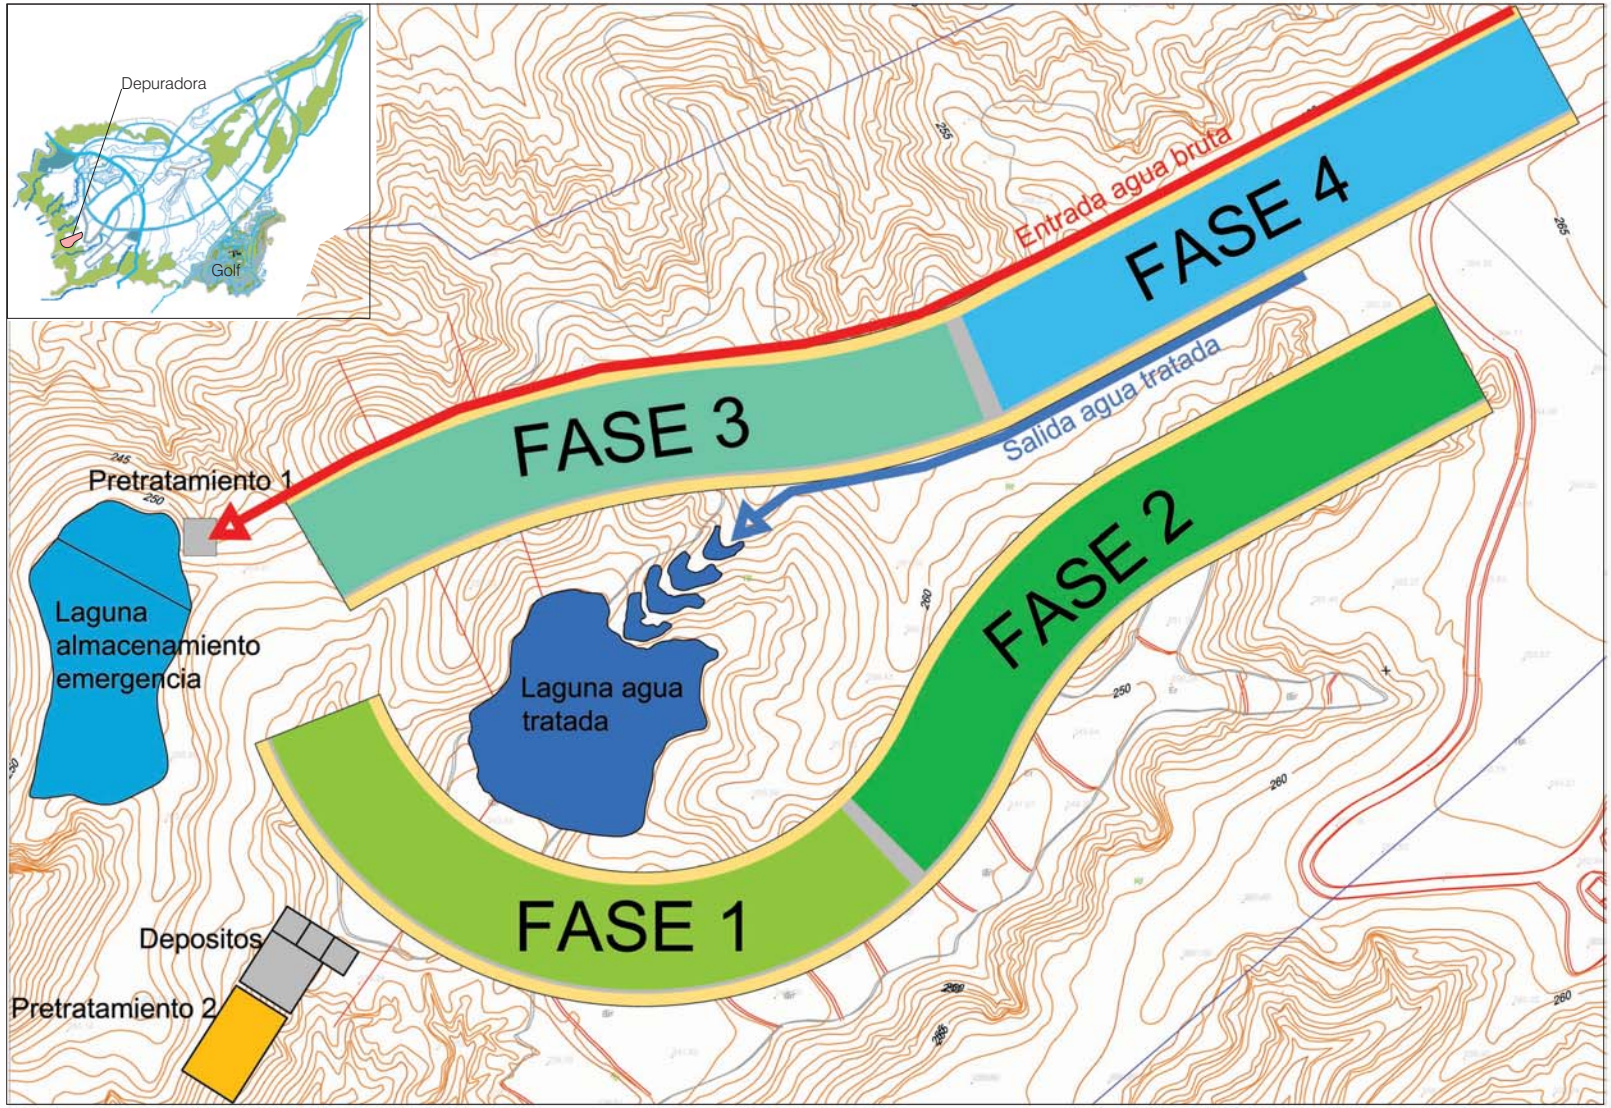

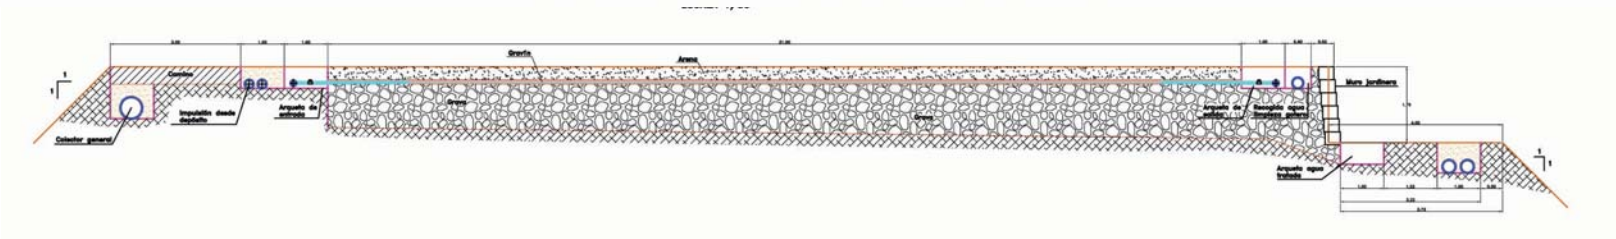

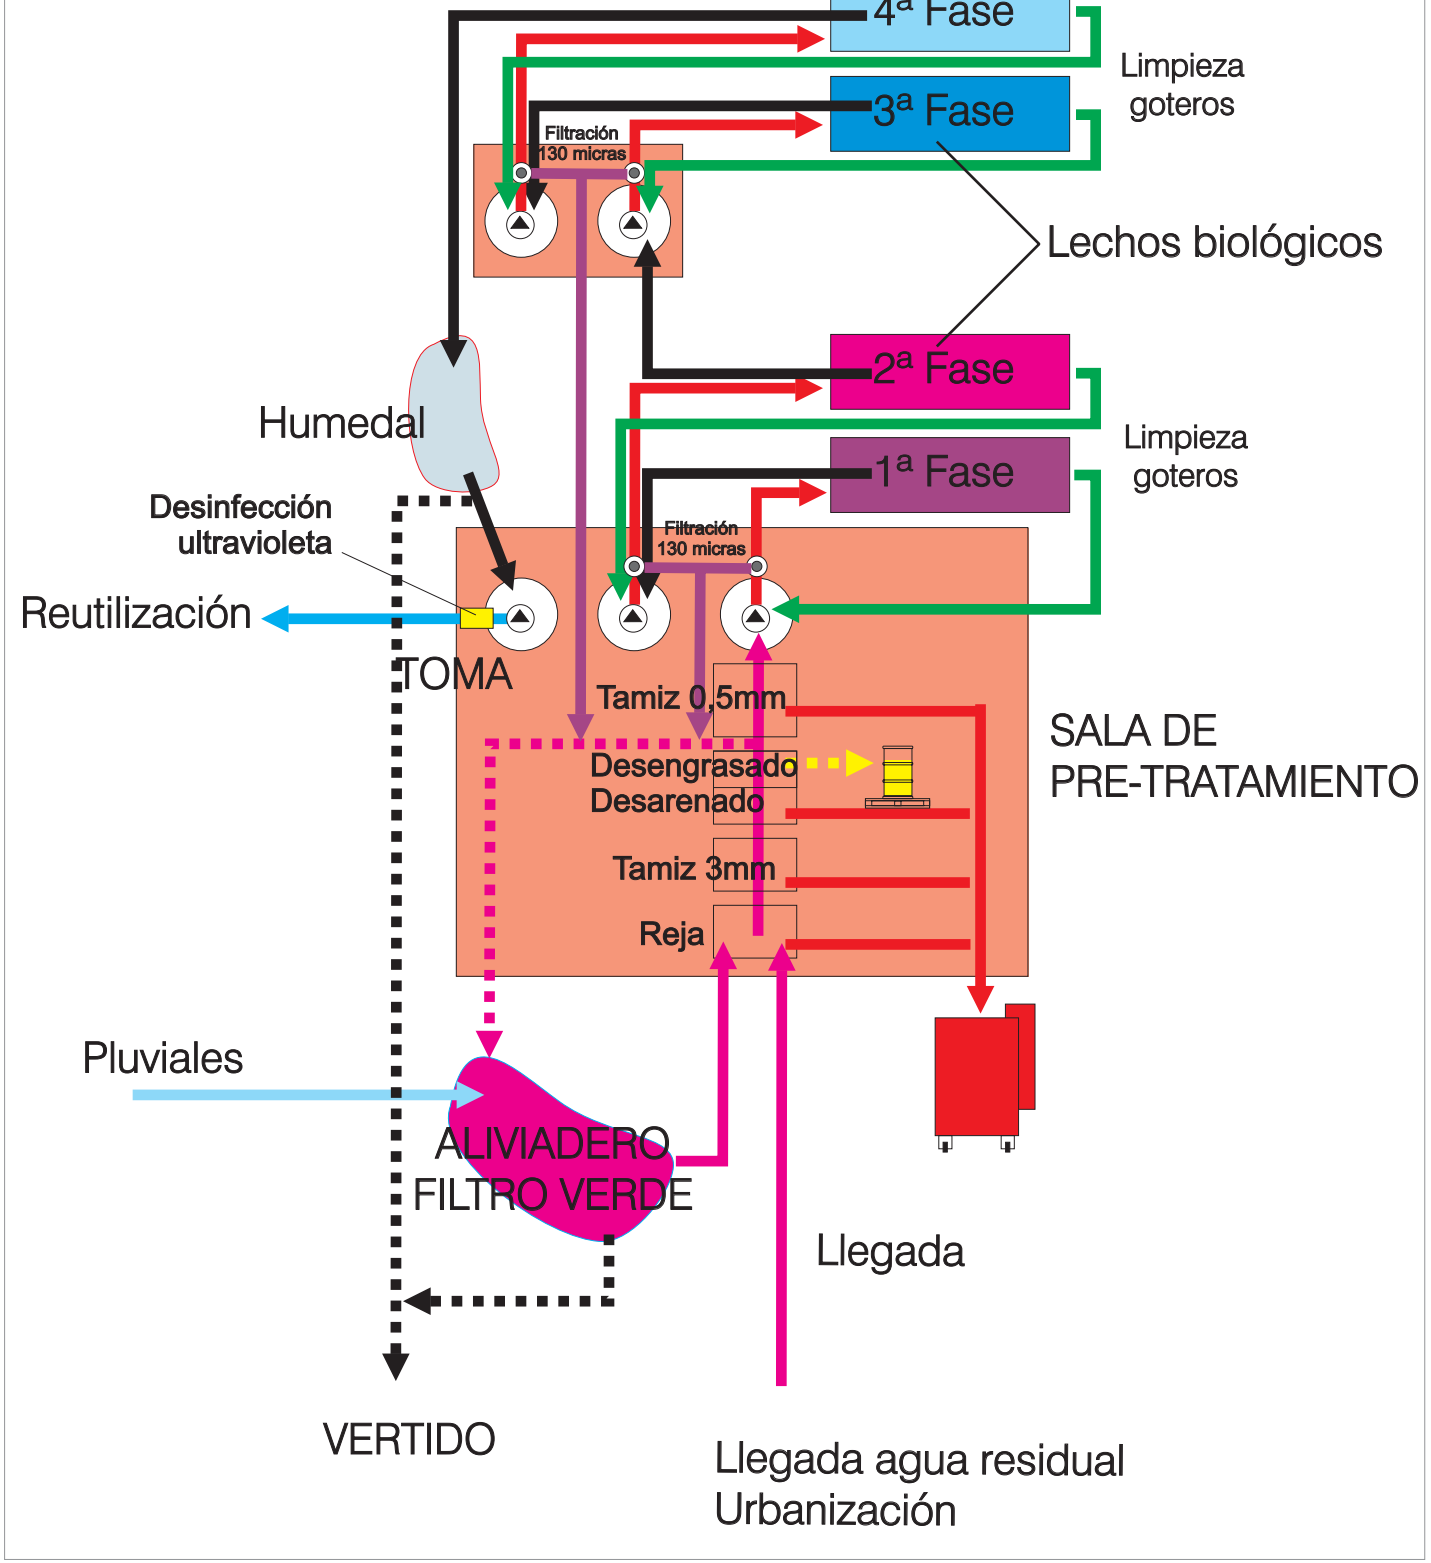
4ª Fase
Limpieza goteros
3ª Fase
Filtración 130 micras
Lechos biológicos
2ª Fase
Humedal
Limpieza goteros
1ª Fase
Desinfección ultravioleta
Filtración 130 micras
Reutilización
TOMA
Tamiz 0,5mm
SALA DE PRE-TRATAMIENTO
Desengrasado Desarenado
Tamiz 3mm
Reja
Pluviales
ALIVIADERO FILTRO VERDE
Llegada
VERTIDO
Llegada agua residual Urbanización